

近畿地方整備局	配布日時	平成 23 年 10 月 31 日 17 時 00 分
資料配付		

件名	「平成23年台風12号那智川流域土石流災害に対する 緊急工事の実施について」について
----	---

概要	・ 国土交通省近畿地方整備局は、和歌山県東牟婁郡那智勝浦町で発生した土石流災害に対し、和歌山県知事からの要請を踏まえ、地域の安全・安心確保のための緊急工事を実施します。 【実施箇所】7箇所 和歌山県東牟婁郡那智勝浦町 内の川(二級河川那智川水系 内の川) 樋口川(二級河川那智川水系 樋口川) 平野川(二級河川那智川水系 平野川) 鳴子谷川(二級河川那智川水系 鳴子谷川) 蛇ノ谷川(二級河川那智川水系 蛇ノ谷川) シュリケン谷川(二級河川那智川水系 シュリケン谷川) 金山谷川(二級河川那智川水系 金山谷川) 【実施内容】 砂防堰堤工
----	--

取扱い	-
-----	---

配布場所	近畿建設記者クラブ 大手前記者クラブ 和歌山県政記者クラブ、和歌山県政放送記者クラブ 和歌山県地方新聞協会
------	--

問合せ先	近畿地方整備局 河川部 河川調査官 なかごめ あつし 中込 淳 河川部 河川計画課長 よしだ かずあき 吉田 一亮 河川部 河川工事課長 しもの きみひと 下野 公仁 代表 06-6942-1141 直通 06-6945-6355
------	--

記者発表資料
砂防部保全課同時発表平成 23 年 10 月 31 日
国 土 交 通 省
近 畿 地 方 整 備 局平成 23 年台風 12 号那智川流域土石流災害に対する
緊急工事の実施について

国土交通省近畿地方整備局は、和歌山県東牟婁郡那智勝浦町で発生した土石流災害に対し、和歌山県知事からの要請を踏まえ、地域の安全・安心確保のための緊急工事を実施します。

【実施箇所】 7 箇所

和歌山県東牟婁郡那智勝浦町


- | | | | | | | |
|-----|------|---|---|------------|------------|-------|
| (1) | 内 | の | 川 | (二級河川那智川水系 | 内の川) | |
| (2) | 樋 | 口 | 川 | (二級河川那智川水系 | 樋口川) | |
| (3) | 平 | 野 | 川 | (二級河川那智川水系 | 平野川) | |
| (4) | 鳴 | 子 | 谷 | 川 | (二級河川那智川水系 | 鳴子谷川) |
| (5) | 蛇 | ノ | 谷 | 川 | (二級河川那智川水系 | 蛇ノ谷川) |
| (6) | シリケン | 谷 | 川 | (二級河川那智川水系 | シリケン谷川) | |
| (7) | 金 | 山 | 谷 | 川 | (二級河川那智川水系 | 金山谷川) |

【実施内容】

さほうえんていこう
砂防堰堤工

問い合わせ先			
国土交通省	近畿地方整備局		河川部
	河川調査官	中込 淳	(内線 8 6 - 3 6 2 4)
	河川計画課長	吉田 一 亮	(内線 8 6 - 3 6 1 1)
	河川工事課長	下野 公 仁	(内線 8 6 - 3 7 1 1)
	代表	0 6 - 6 9 4 2 - 1 1 4 1	
	直通	0 6 - 6 9 4 5 - 6 3 5 5	
国土交通省	水管理・国土保全局		砂防部 保全課
	砂防施設評価分析官	山下 勝	(内線 3 6 2 4 1)
	代表	0 3 - 5 2 5 3 - 8 1 1 1	
	直通	0 3 - 5 2 5 3 - 8 4 6 9	

< 緊急対策工事 > 対象溪流位置図

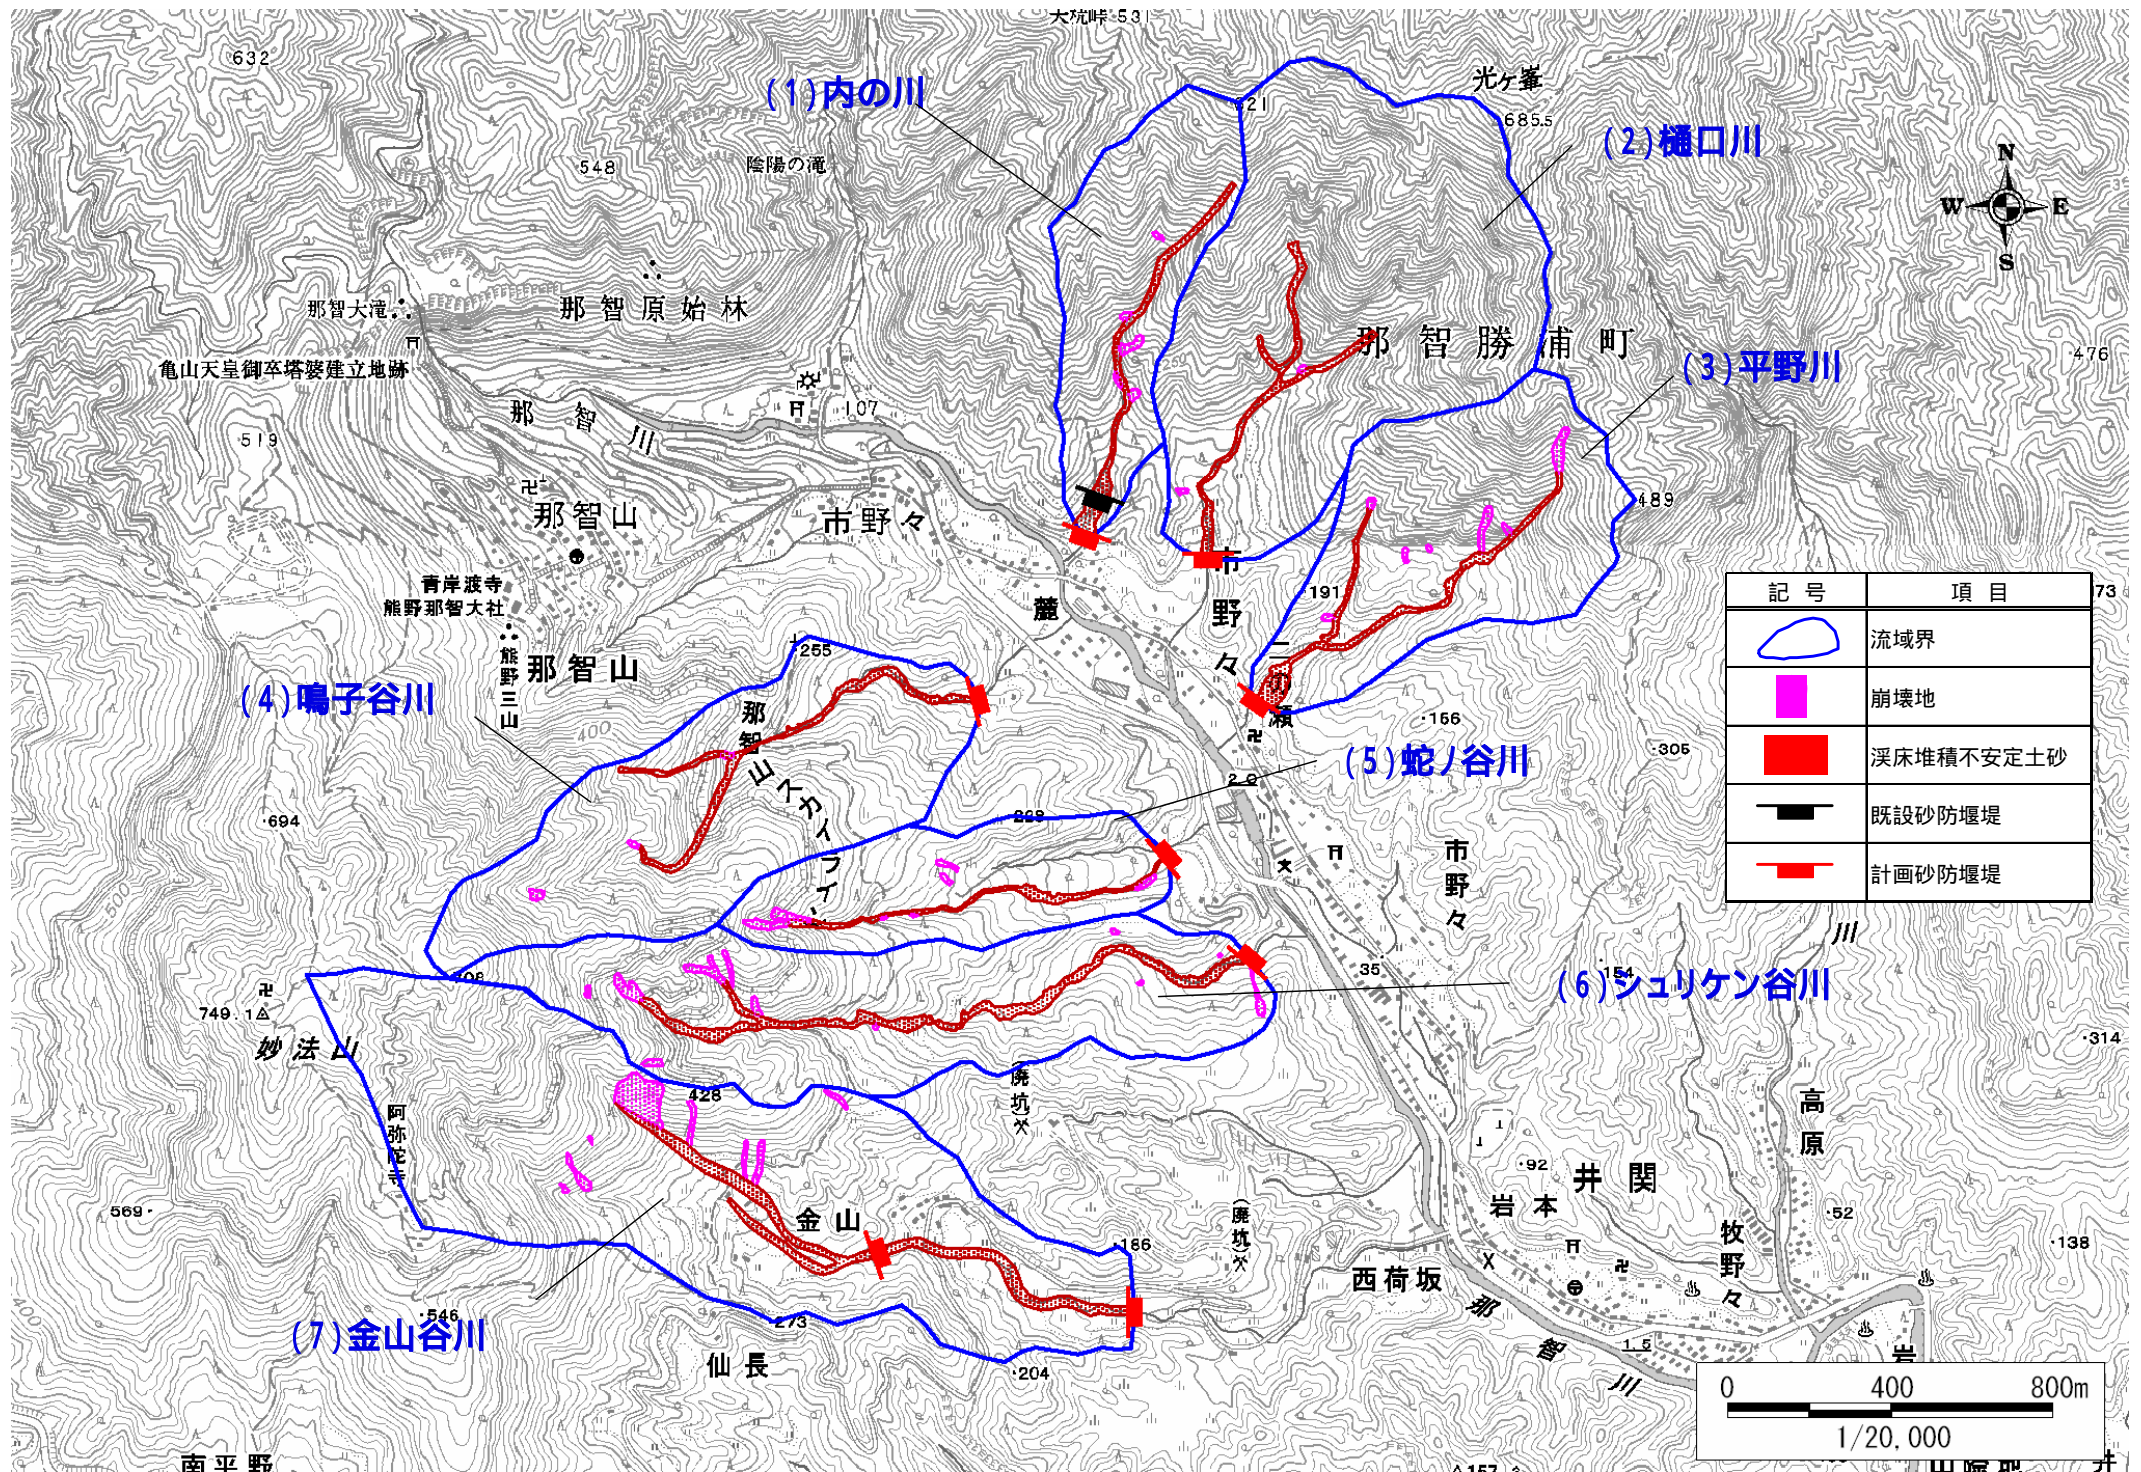


緊急対策工事計画平面図

(1) 那智川水系 内の川



記 号	項 目
	流域界
	崩壊地
	溪床堆積不安定土砂
	計画砂防堰堤

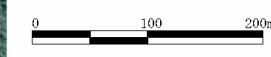


対策工は現在検討中のため、今後変更の可能性があります。

緊急対策工事計画縦断図

(1) 那智川水系 内の川

計画砂防堰堤イメージ(他事例)

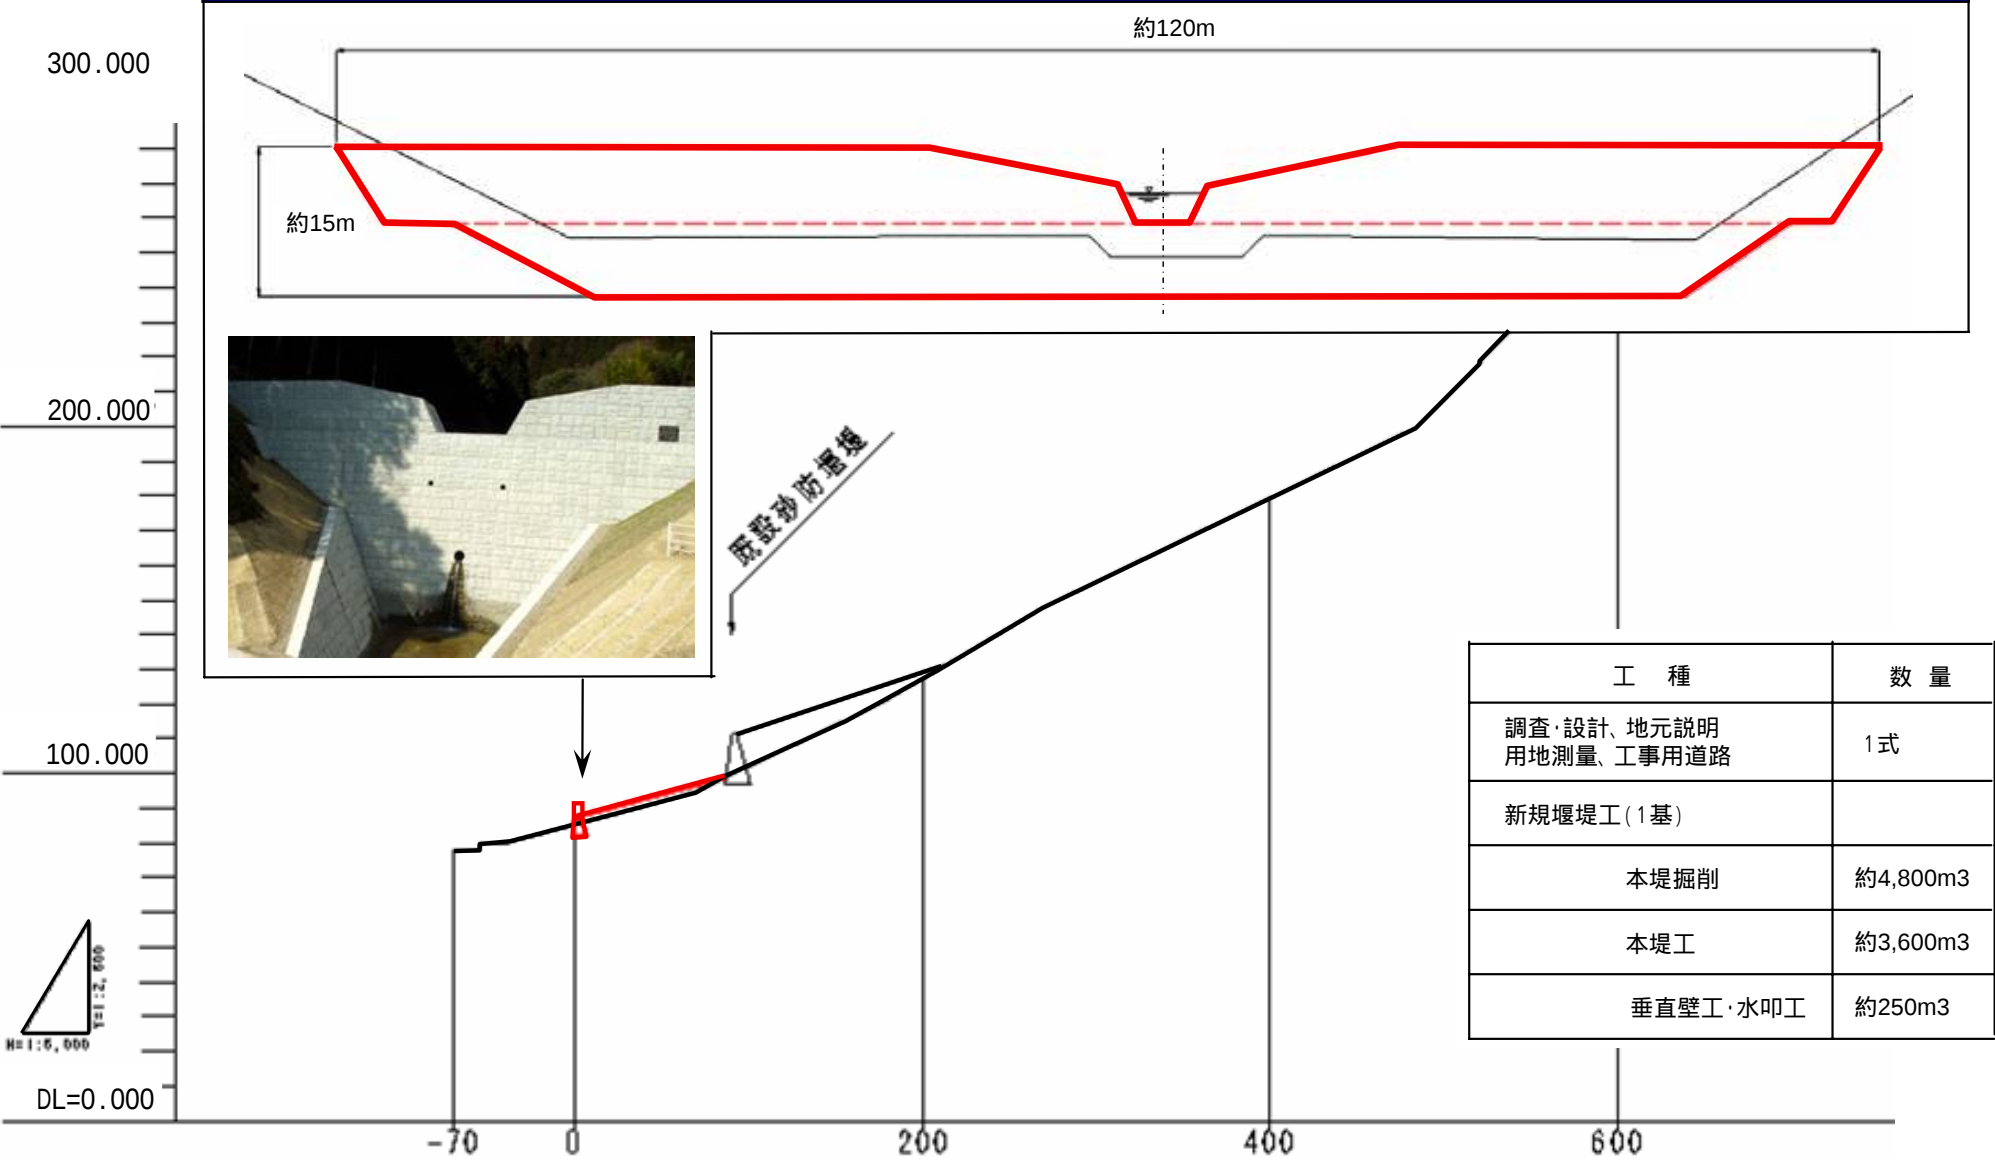

対策工は現在検討中のため、今後変更の可能性があります。

緊急対策工事計画平面図

(2) 那智川水系 樋口川



記 号	項 目
	流域界
	崩壊地
	溪床堆積不安定土砂
	計画砂防堰堤


対策工は現在検討中のため、今後変更の可能性があります。

0 100 200m

緊急対策工事計画縦断図

(2) 那智川水系 樋口川

計画砂防堰堤イメージ(他事例)

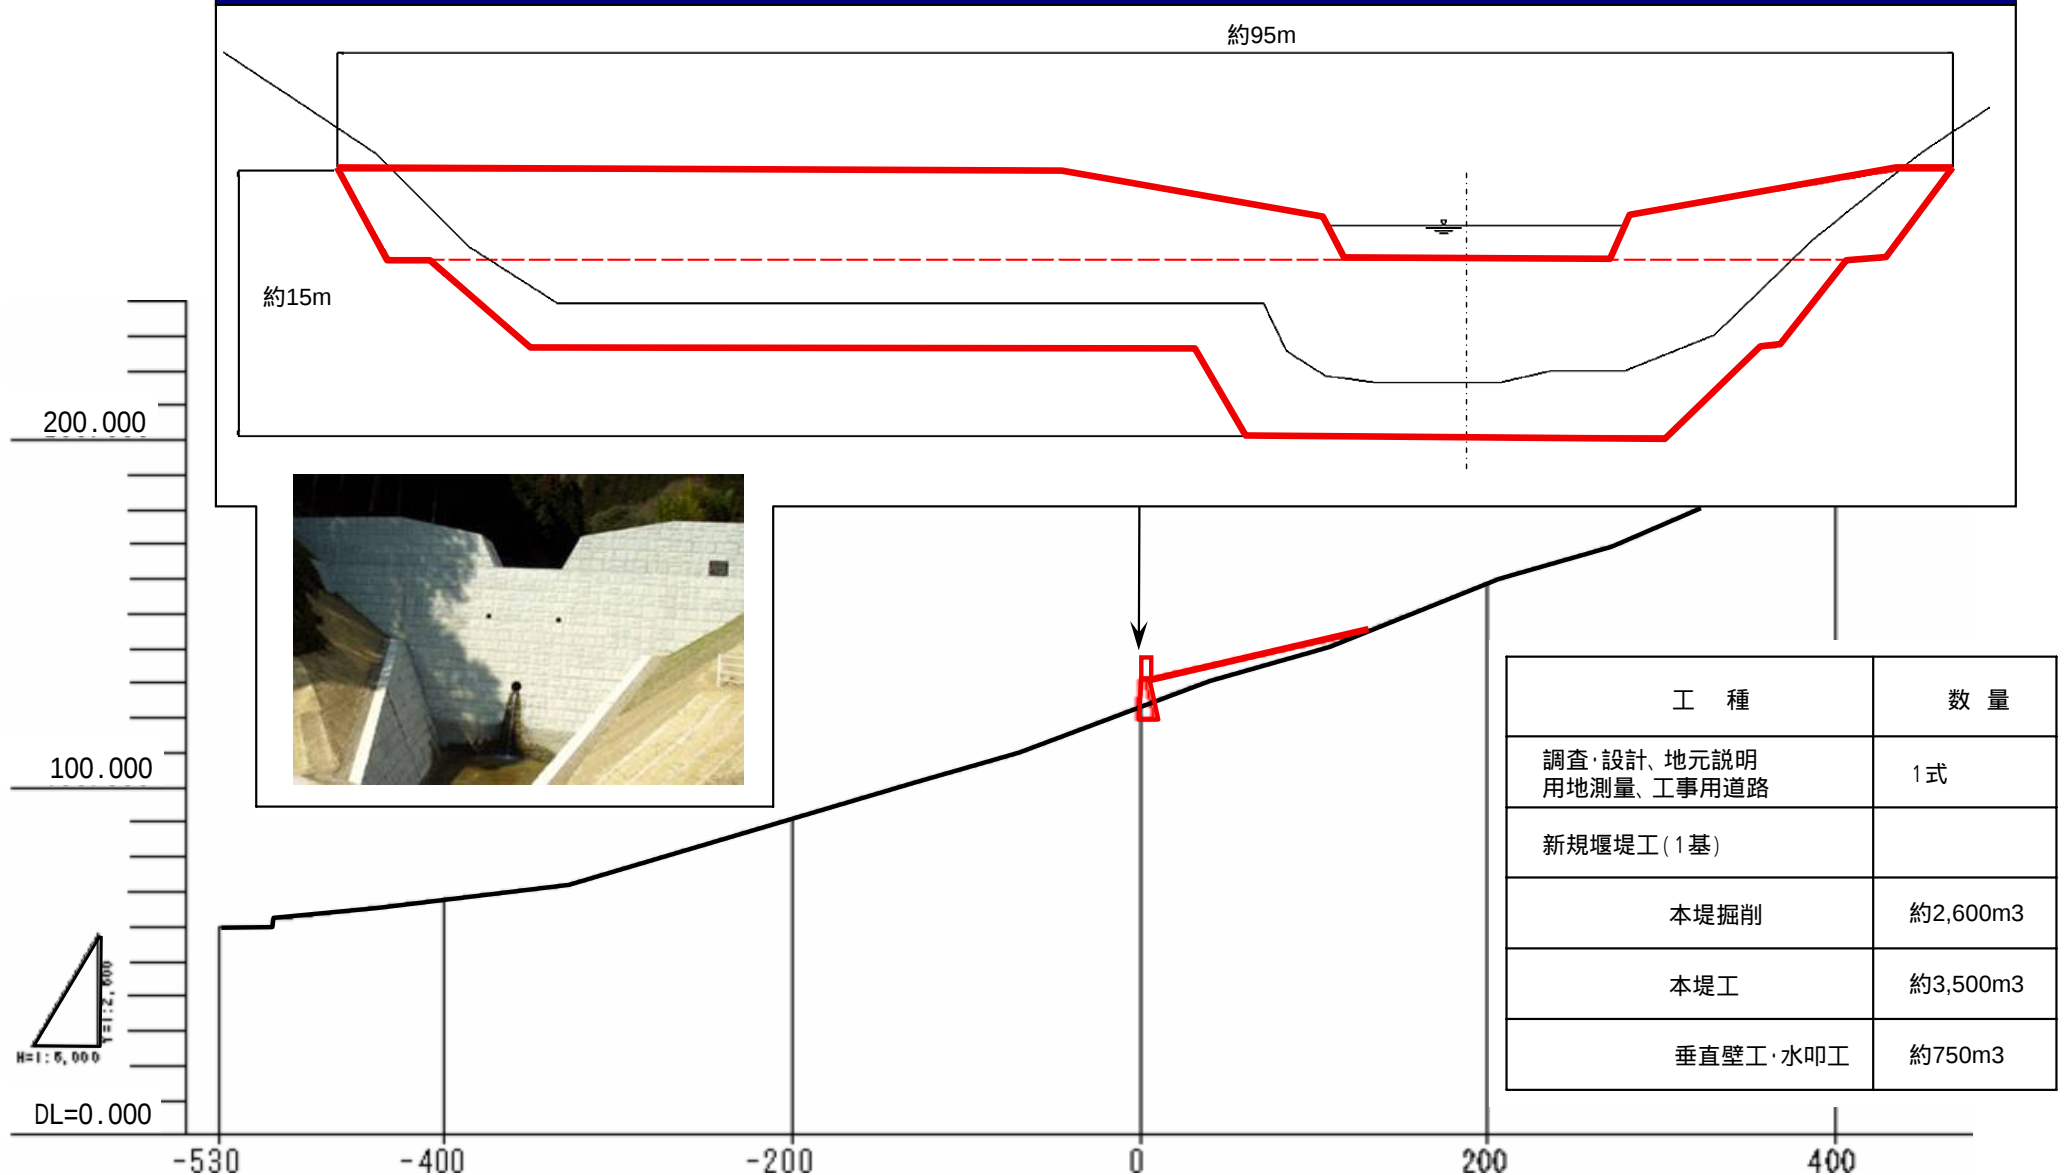

対策工は現在検討中のため、今後変更の可能性があります。


緊急対策工事計画平面図

(3) 那智川水系 平野川



記 号	項 目
	流域界
	崩壊地
	溪床堆積不安定土砂
	計画砂防堰堤


対策工は現在検討中のため、今後変更の可能性があります。

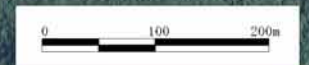

緊急対策工事計画縦断図

(3) 那智川水系 平野川

計画砂防堰堤イメージ(他事例)

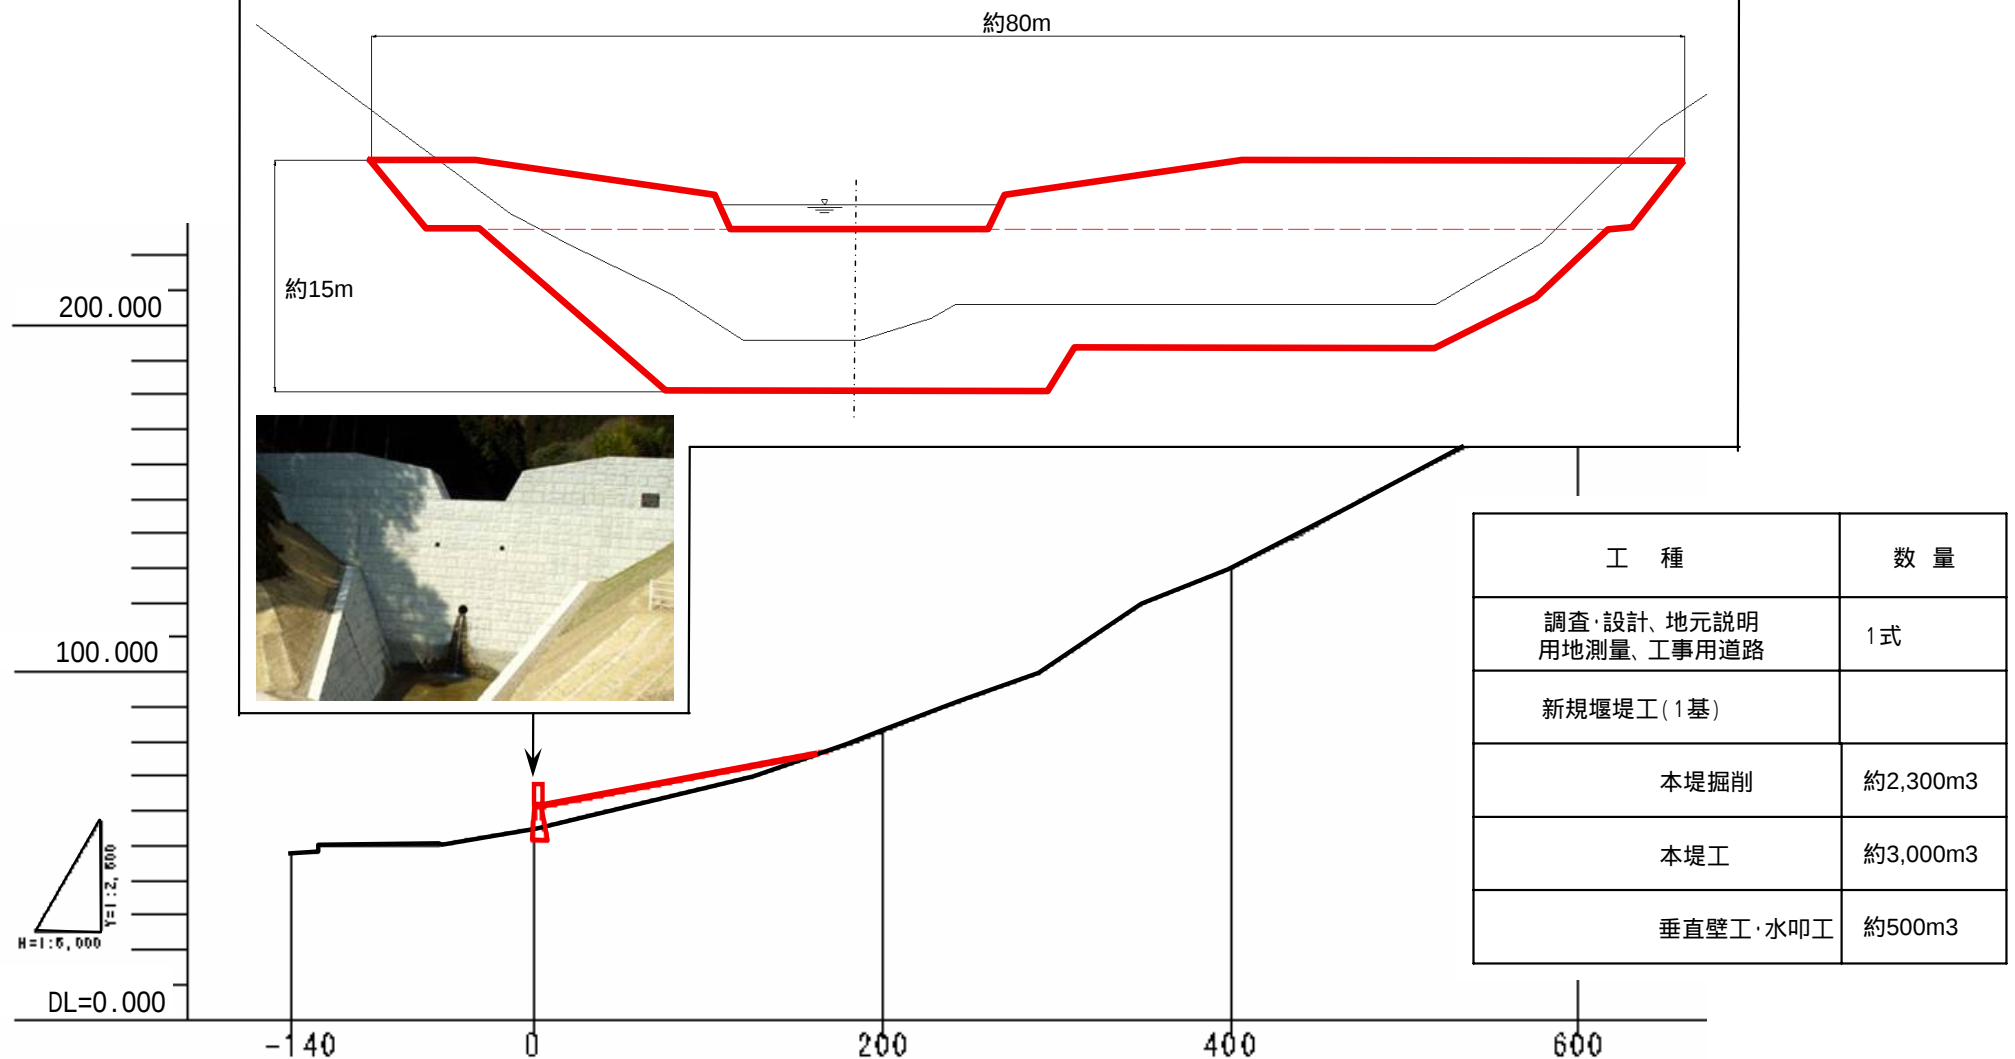

対策工は現在検討中のため、今後変更の可能性があります。

緊急対策工事計画平面図

(4) 那智川水系 鳴子谷川



記 号	項 目
	流域界
	崩壊地
	溪床堆積不安定土砂
	計画砂防堰堤



対策工は現在検討中のため、今後変更の可能性があります。



緊急対策工事計画縦断図

(4) 那智川水系 鳴子谷川

計画砂防堰堤イメージ(他事例)

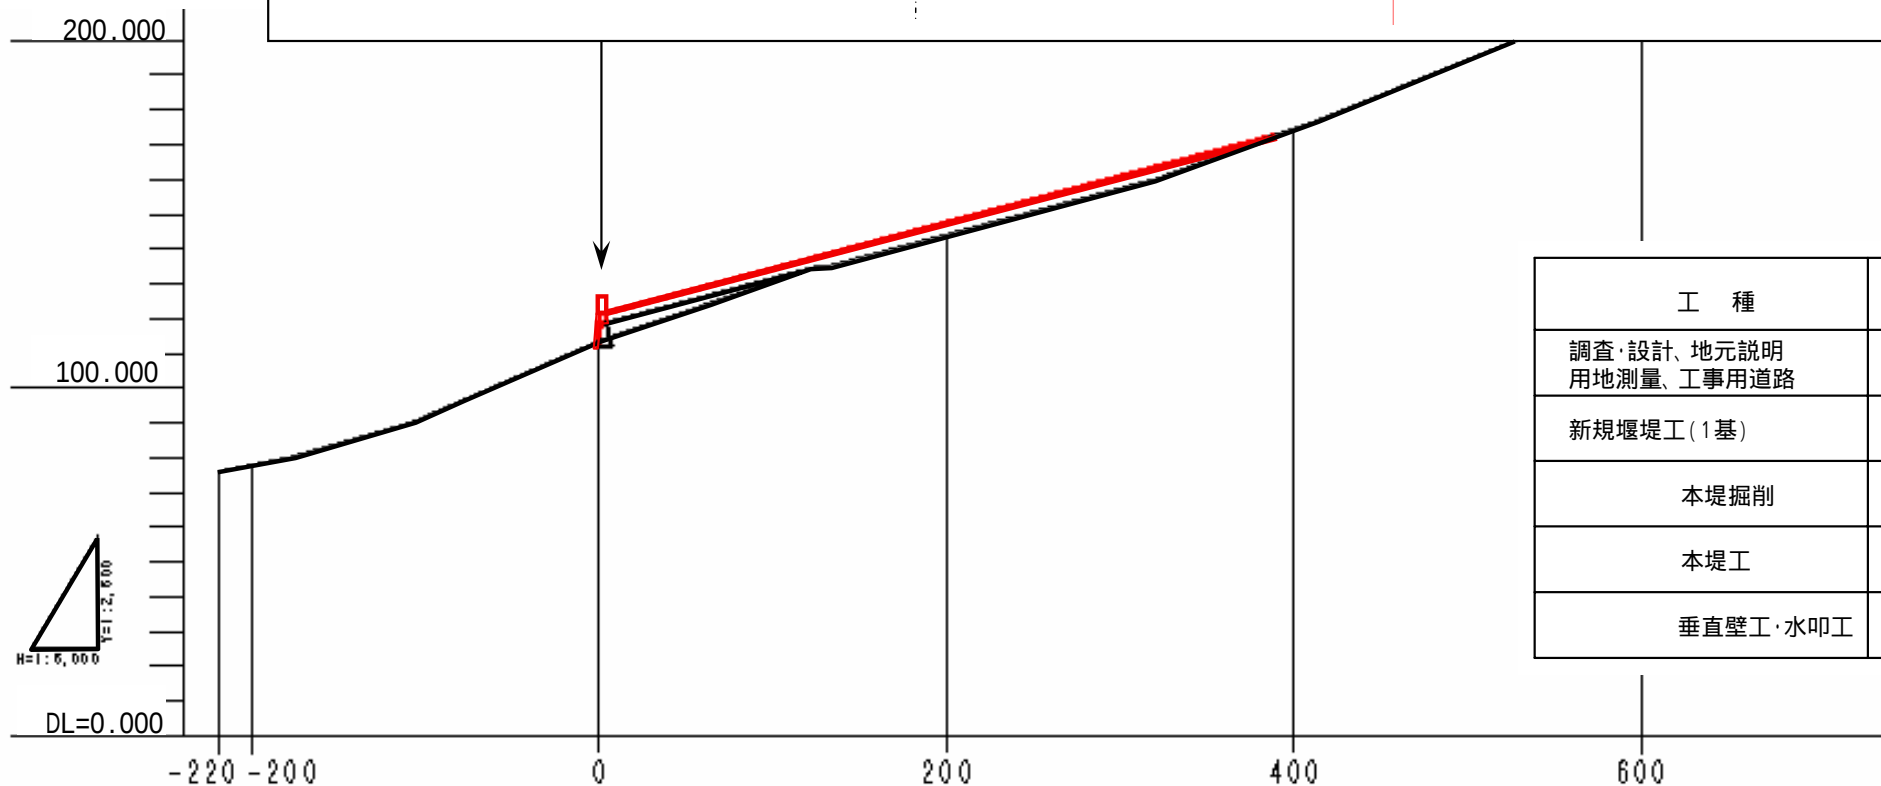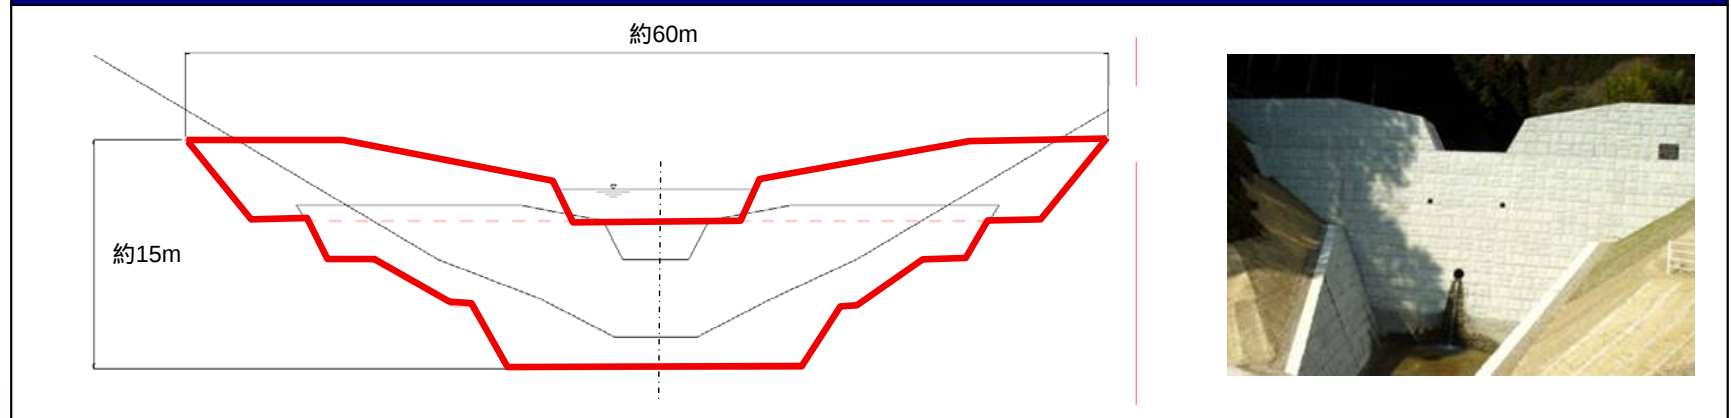


工 種	数 量
調査・設計、地元説明 用地測量、工事用道路	1式
新規堰堤工(1基)	
本堤掘削	約1,300m ³
本堤工	約1,700m ³
垂直壁工・水叩工	約600m ³

対策工は現在検討中のため、今後変更の可能性あります。

緊急対策工事計画平面図

(5)那智川水系 蛇ノ谷川

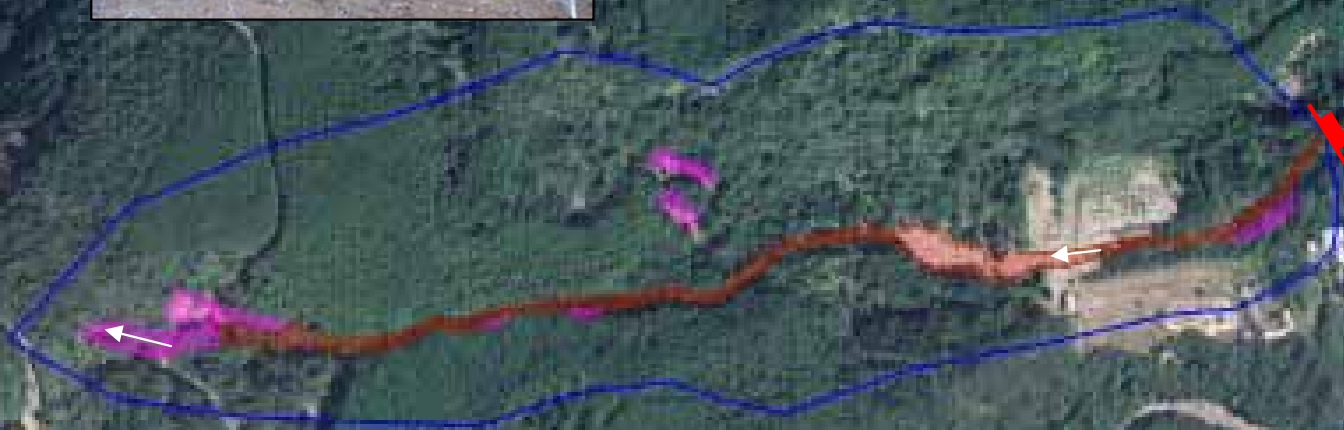

記 号	項 目
	流域界
	崩壊地
	溪床堆積不安定土砂
	計画砂防堰堤


対策工は現在検討中のため、今後変更の可能性あります。



緊急対策工事計画縦断図

(5) 那智川水系 蛇ノ谷川

計画砂防堰堤イメージ(他事例)

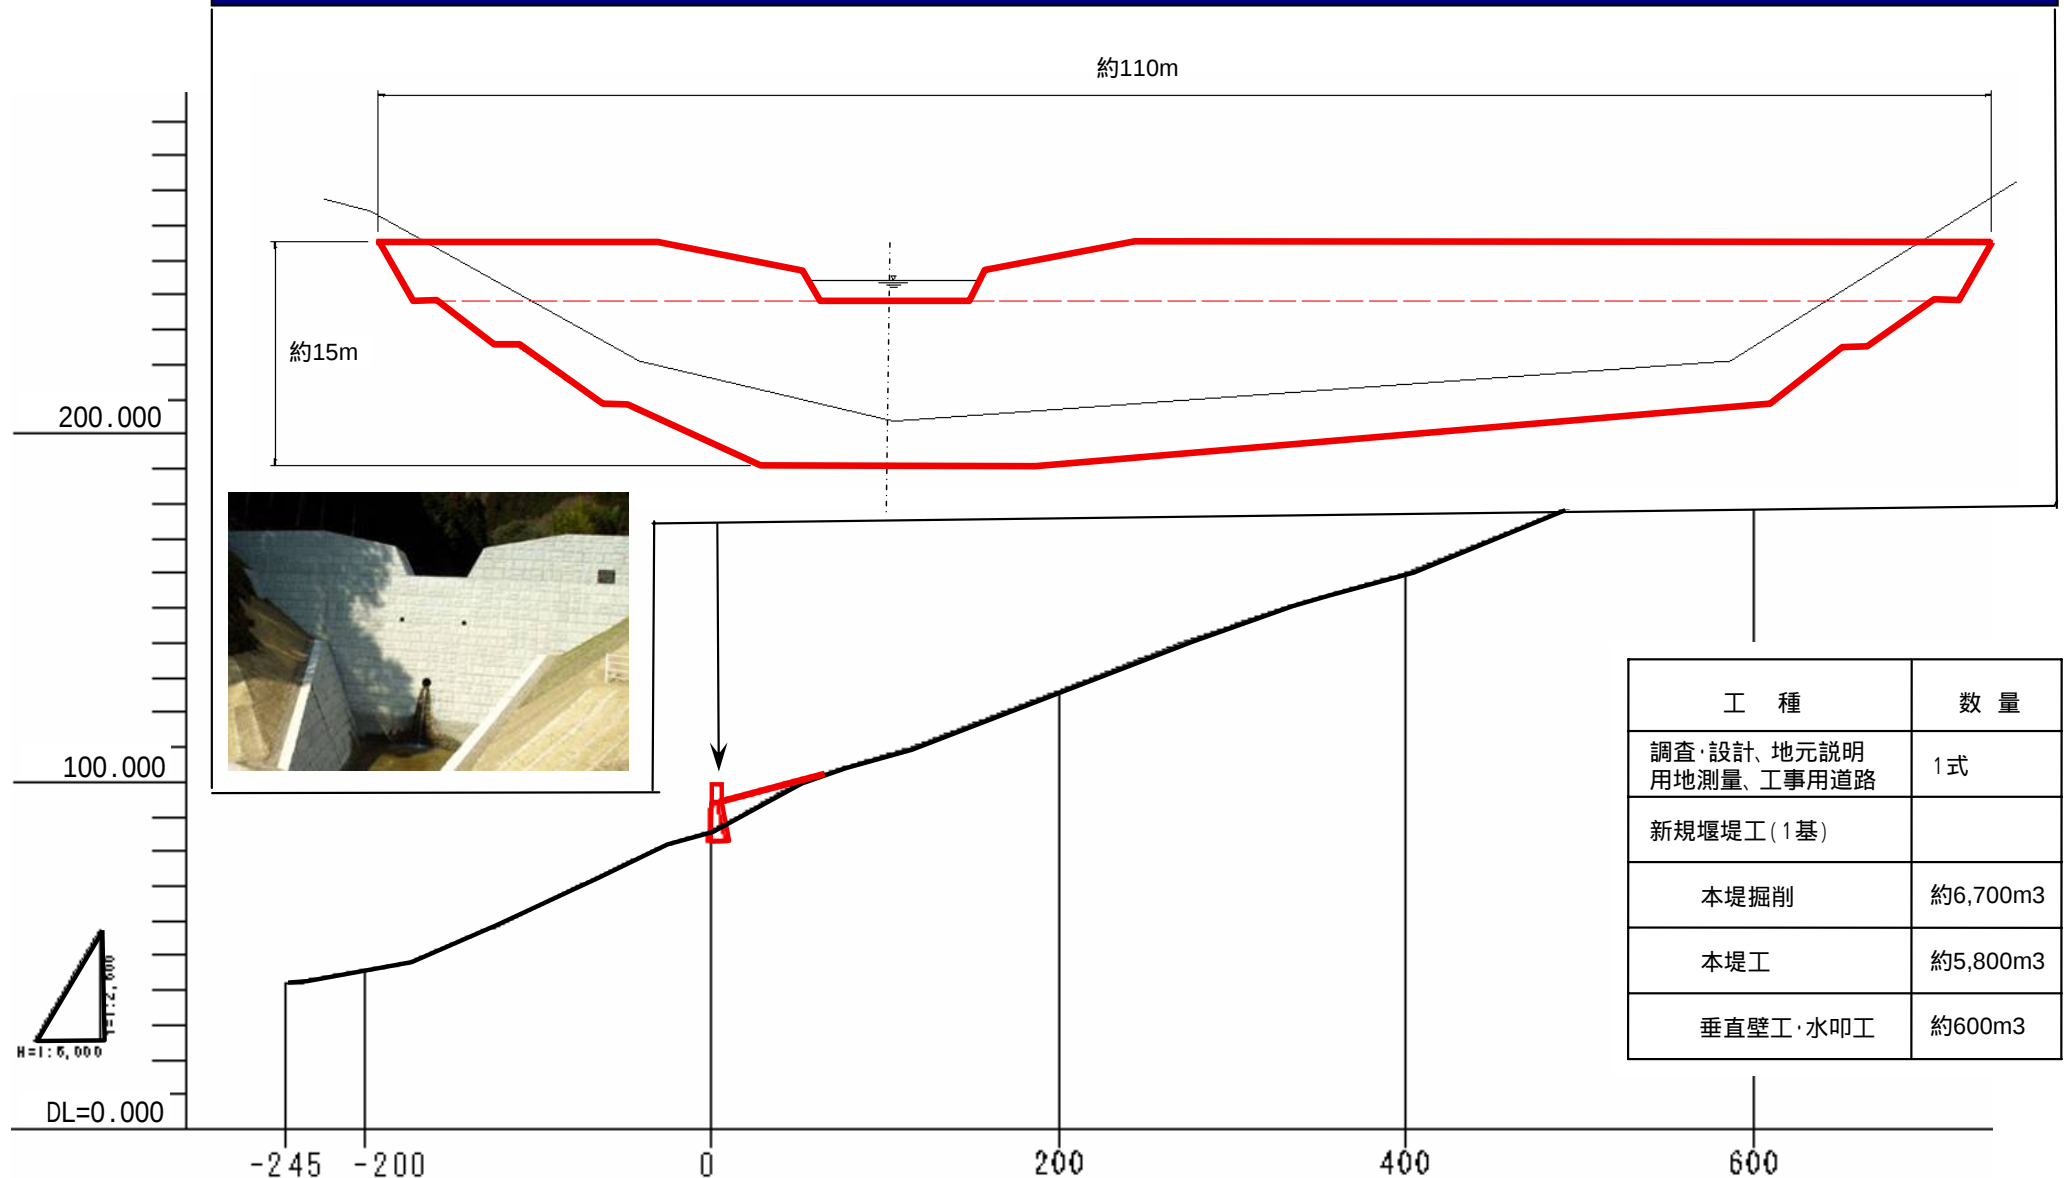

緊急対策工事計画平面図

(6)那智川水系 シュリケン谷川



記 号	項 目
	流域界
	崩壊地
	渓床堆積不安定土砂
	計画砂防堰堤



対策工は現在検討中のため、今後変更の可能性があります。



緊急対策工事計画縦断図

(6) 那智川水系 シュリケン谷川

計画砂防堰堤イメージ(他事例)

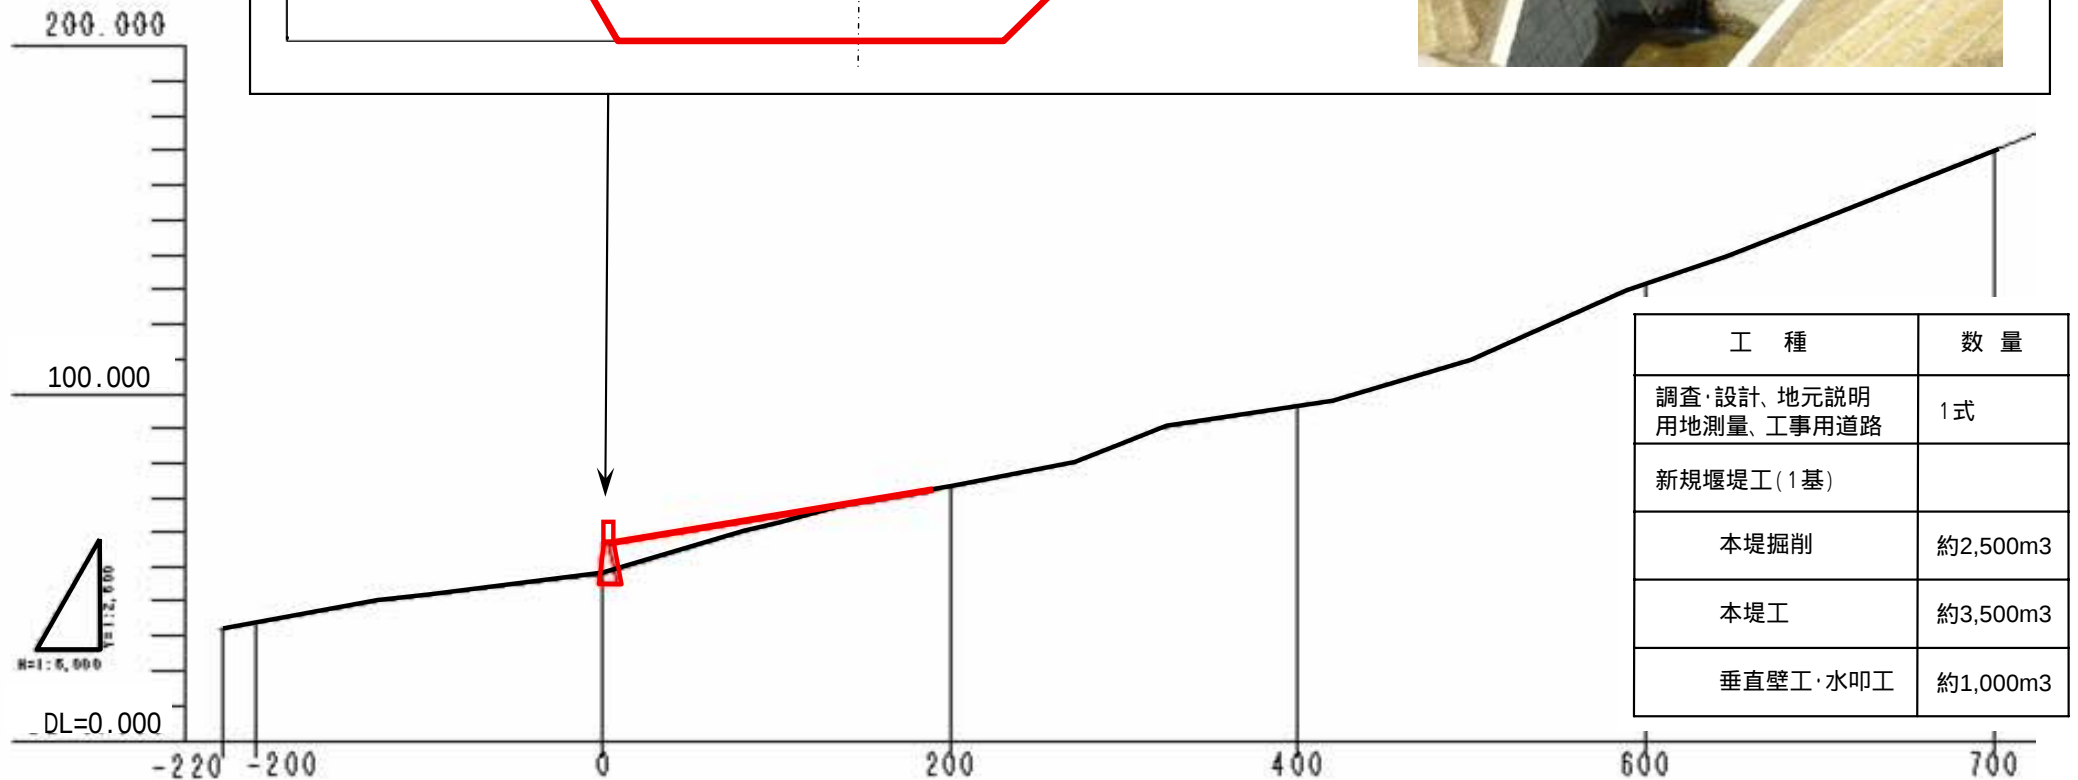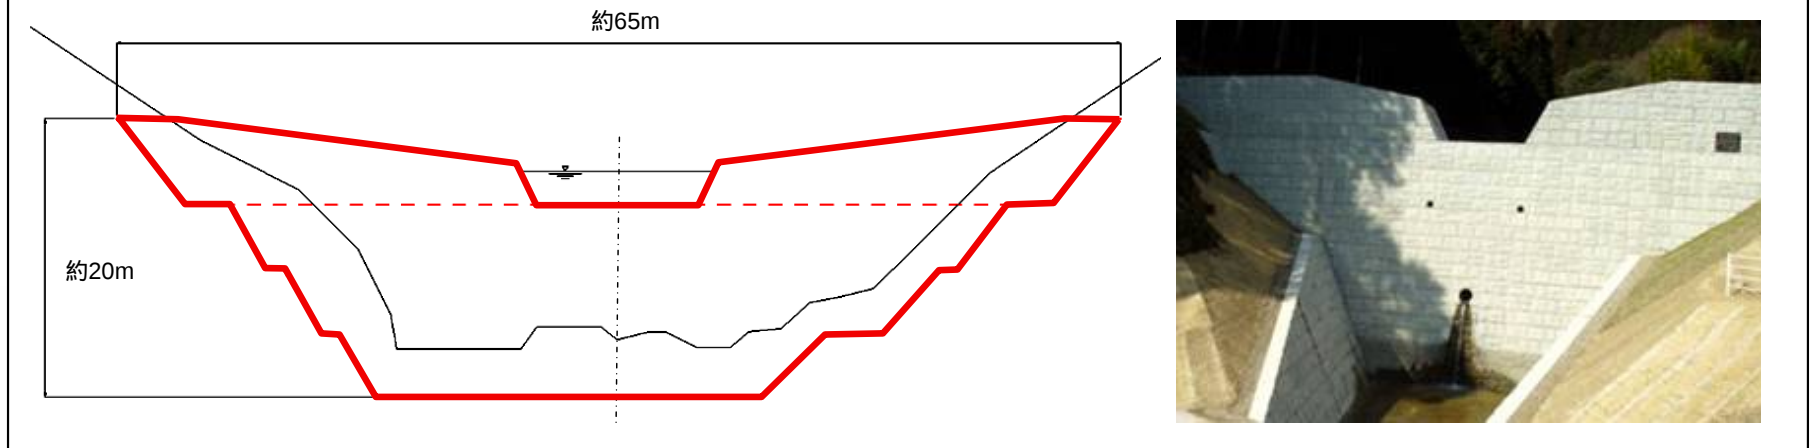

対策工は現在検討中のため、今後変更の可能性があります。

緊急対策工事計画平面図

(7)那智川水系 金山谷川



記 号	項 目
	流域界
	崩壊地
	溪床堆積不安定土砂
	計画砂防堰堤

対策工は現在検討中のため、今後変更の可能性があります。




緊急対策工事計画縦断図

(7) 那智川水系 金山谷川

計画砂防堰堤イメージ(他事例)

約75m

約15m

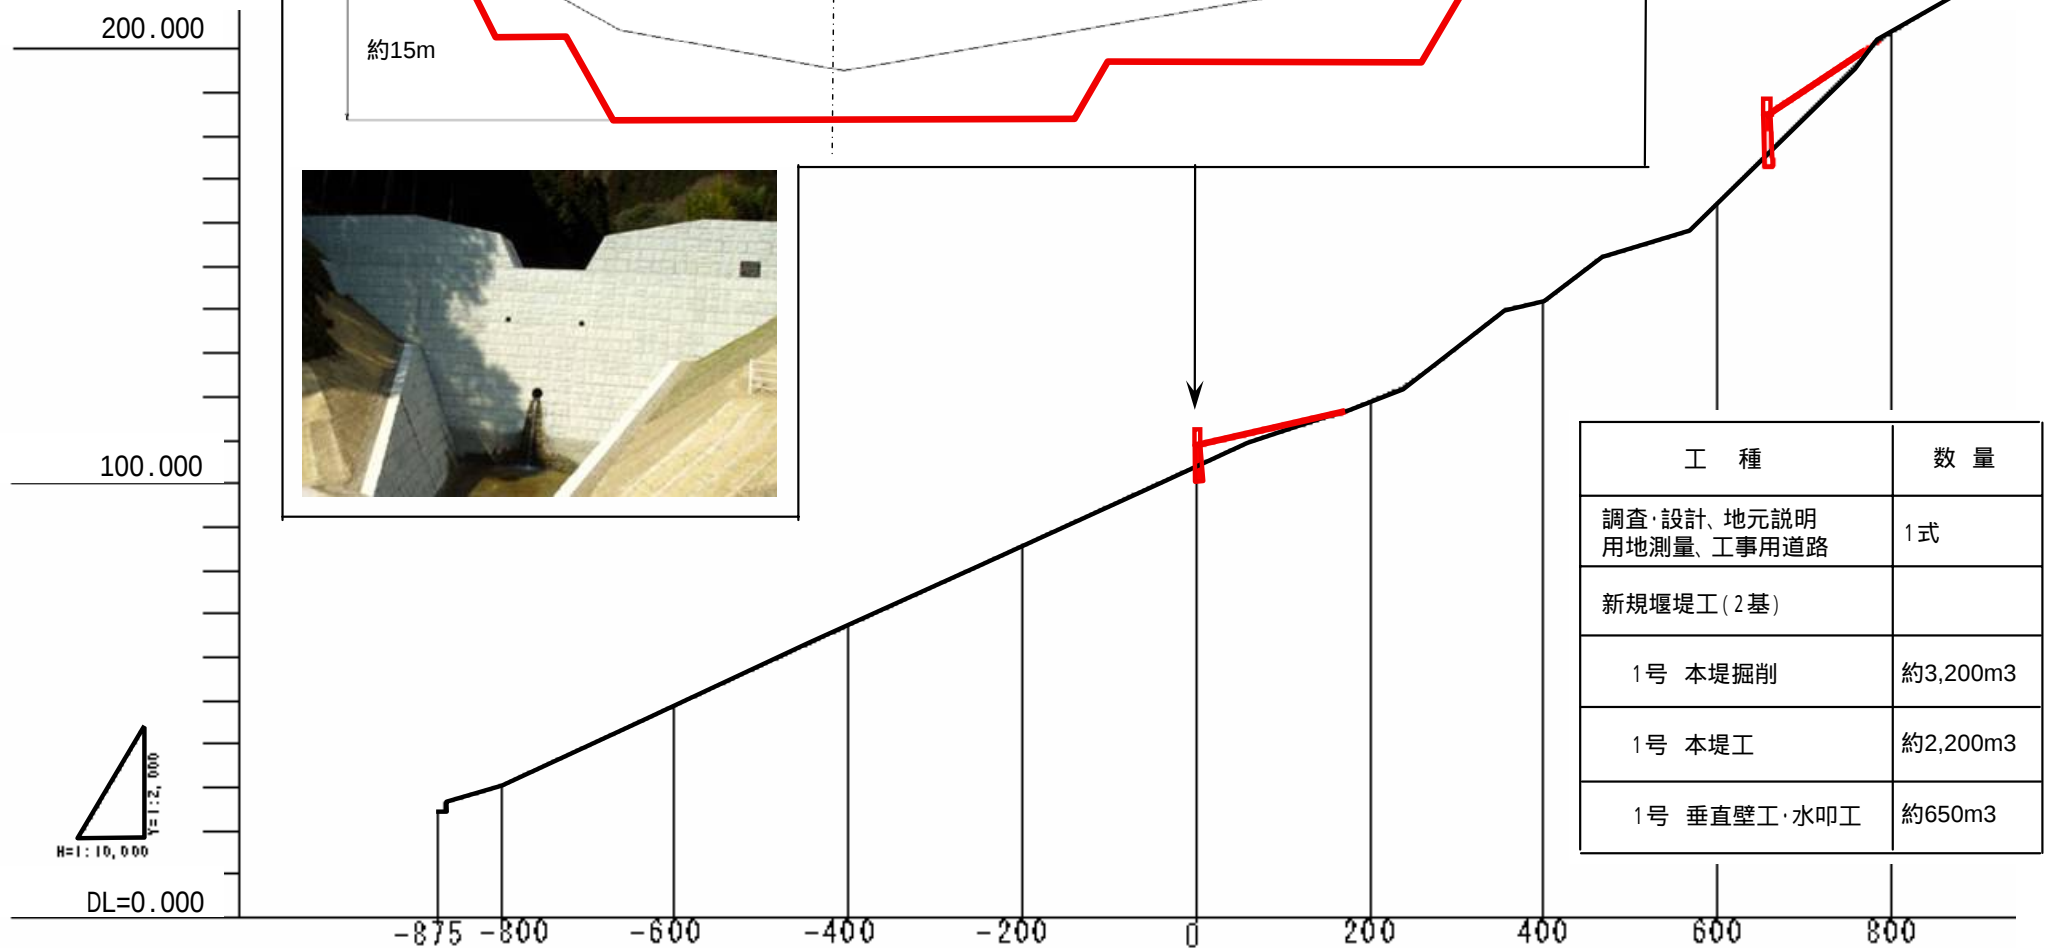

対策工は現在検討中のため、今後変更の可能性があります。

緊急対策工事計画縦断図

(7) 那智川水系 金山谷川

計画砂防堰堤イメージ(他事例)

約65m

約20m



DL=0.000

工 種	数 量
調査・設計、地元説明 用地測量、工事用道路	1 式
新規堰堤工(2基)	
2号 本堤掘削	約4,300m ³
2号 本堤工	約3,300m ³
2号 垂直壁工・水叩工	約900m ³

対策工は現在検討中のため、今後変更の可能性があります。